

PLANIMETRIA STATO DI PROGETTO

Scala 1:500

TAVOLA:

SP 01

Oggetto: Riparazione danni e miglioramento sismico di edificio a destinazione residenziale, a seguito degli eventi sismici del 24 agosto, 26 e 30 ottobre 2016, ai sensi dell'Ordinanza n. 19 del 07/04/2017 del Commissario Straordinario per la Ricostruzione (danni gravi).

Committente: CHIACCHIERA Daniele

Ubicazione: C.da Massignano snc - Gualdo (MC)

COMUNE DI GUALDO

PLANIMETRIA CON SOVRAPPOSIZIONE DELLO STATO DI FATTO
CON QUELLO DI PROGETTO
Scala 1:500




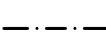
 
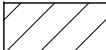



IL TECNICO



STUDIO TECNICO ASSOCIATO CA.PE. del Geom. Lamberto CAPONI e del Geom. Simone PERRONI
Via Aldo Moro n. 36 - 62010 Mogliano (MC) - Tel: 0733/557173 - mail: info@studiocape.com

LEGENDA

-  EDIFICI ESISTENTI COLLATI O DA DEMOLIRE
-  EDIFICIO 1
-  EDIFICIO 2
-  CONFINE FOGLI CATASTALI
-  CONFINE PARTICELLE CATASTALI
-  ALTRI EDIFICI NON OGGETTO D'INTERVENTO

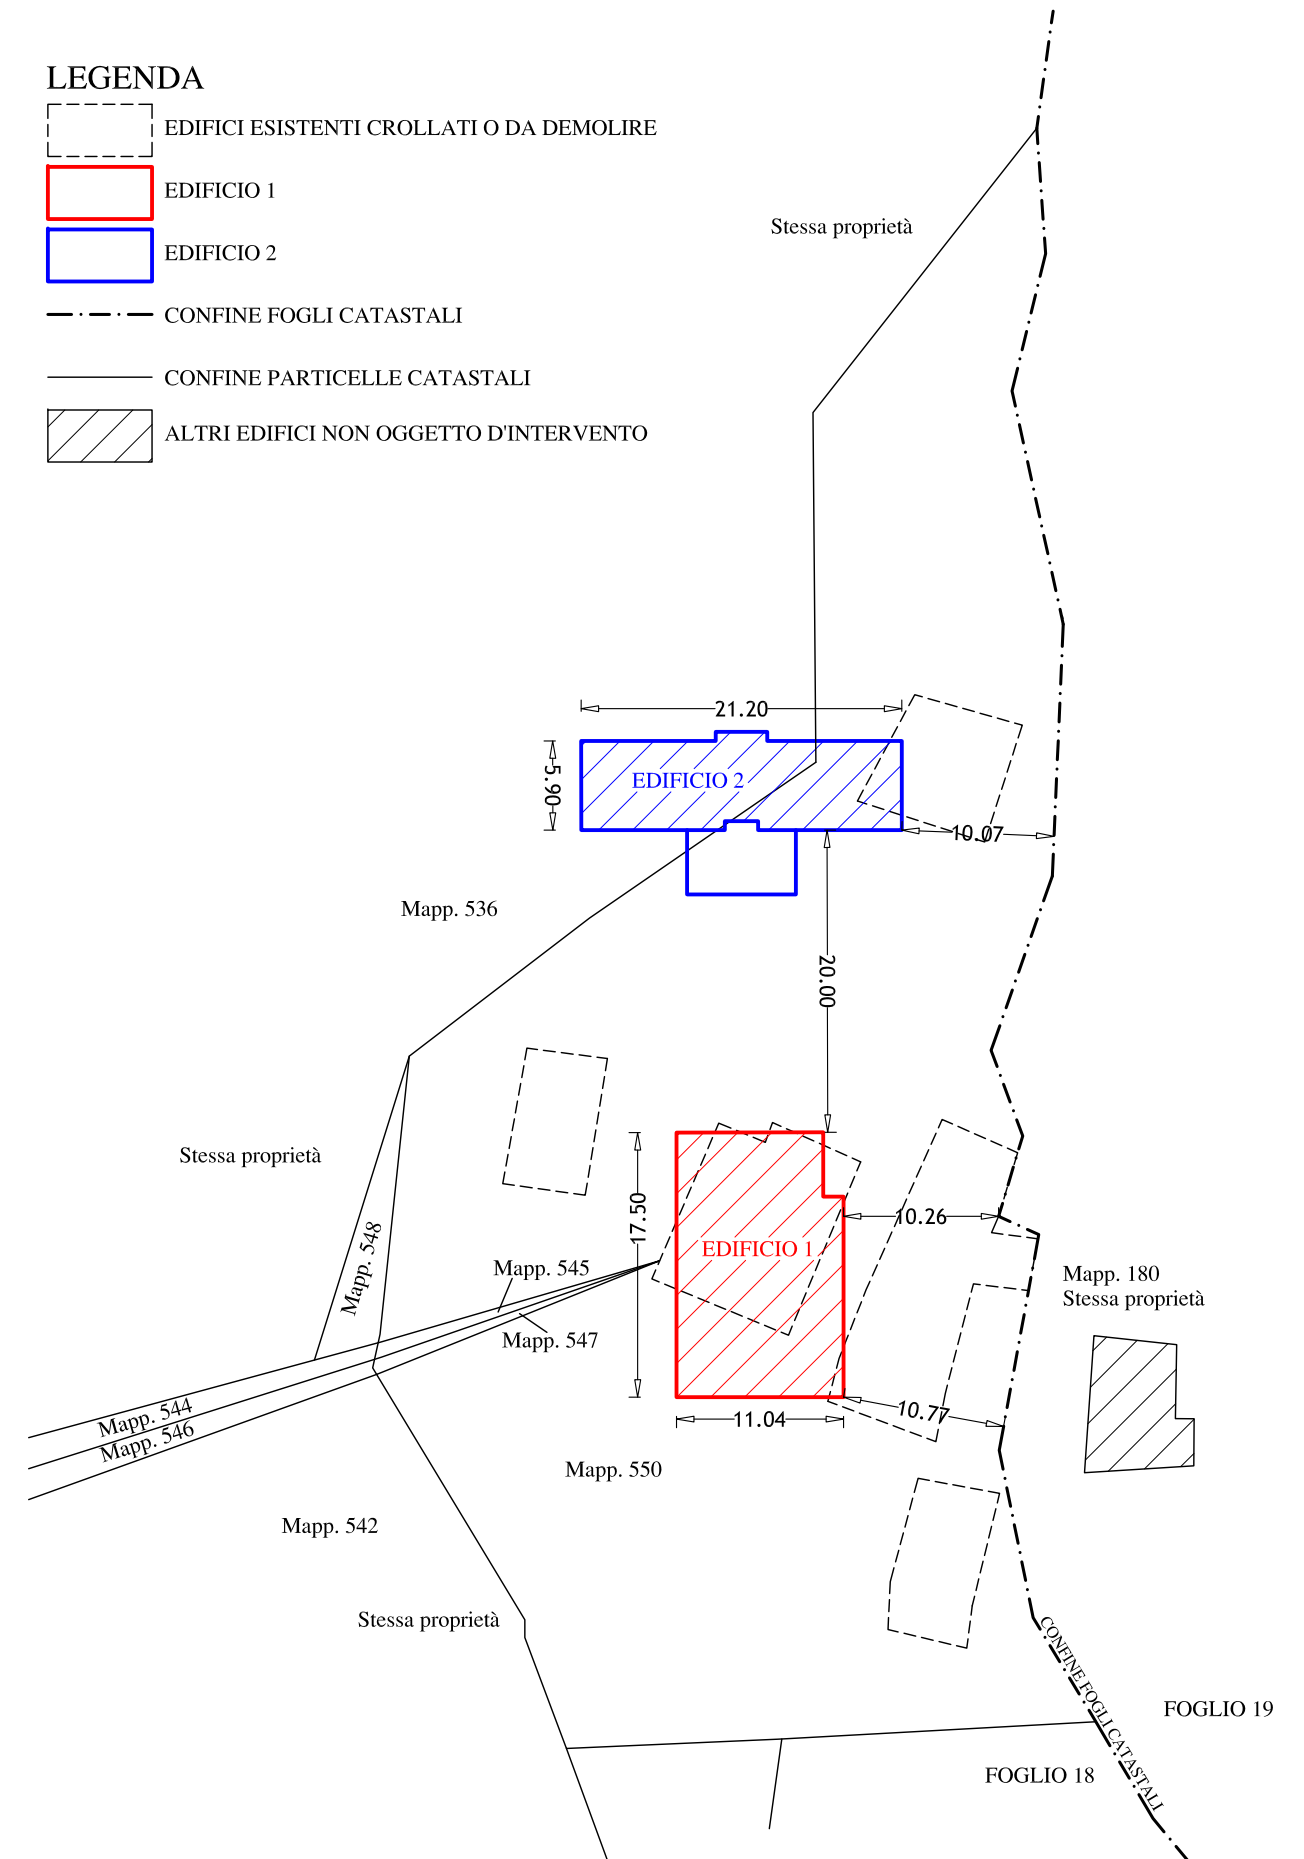

COMUNE DI GUALDO (MC) - Foglio 18