


STRATEGIE GENERALI DI PIANO - PLANIMETRIA SCALA 1:1000

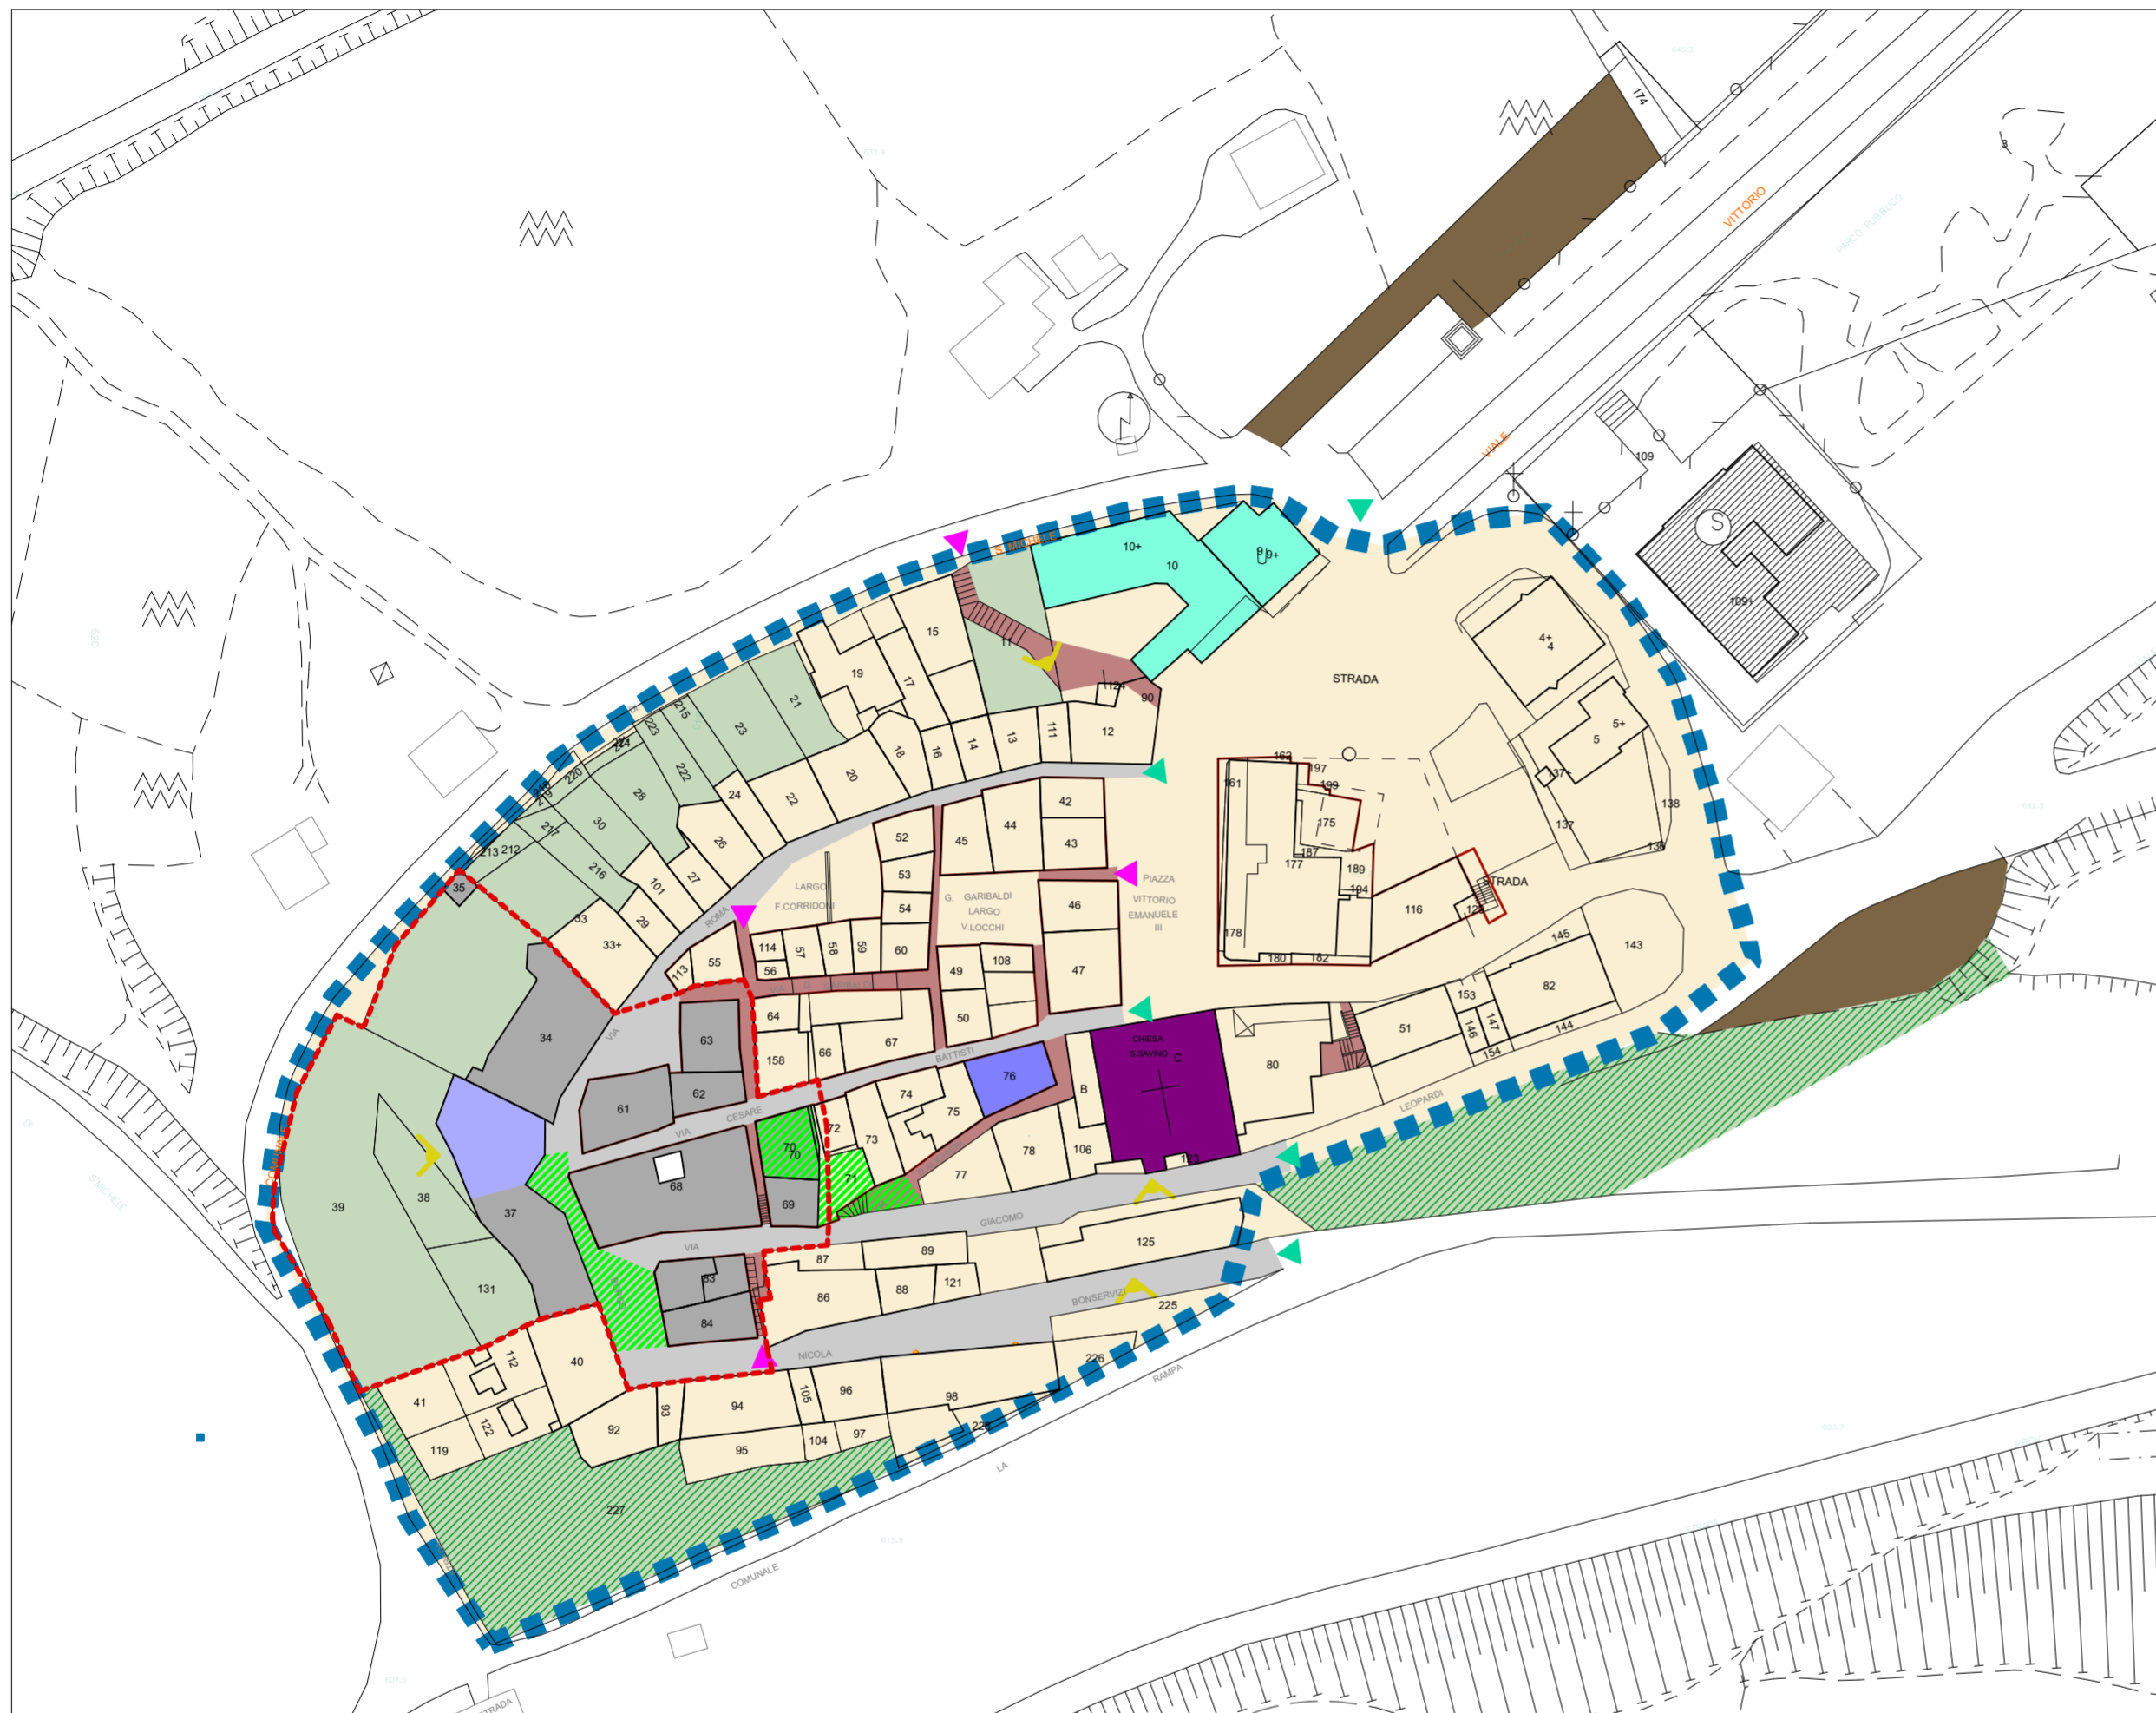

COMUNE DI GUALDO
 PROVINCIA DI MACERATA

CAP 62020 P.IVA 00287090435 Telefono: +39 0733 668 122

UFFICIO TECNICO COMUNALE
**PIANO ATTUATIVO PER LA
 RICOSTRUZIONE
 DEL COMUNE DI GUALDO**



Comune di Gualdo

Il Sindaco
Giovanni Zavaglini

R.U.P. Ufficio Sisma Comunale
Gianvittorio Antenucci

Tecnici incaricati:

Arch. Marco Quagliatini

Via I Maggio 104, 62018 Potenza Picena (Mc), tel/fax: 3393439966; +39.0733.672301
 PEC: marco.quagliatini@archiworldpec.it; marcoquagliatini@gmail.com
 p.i. 01684290438; c.f. QGLMRC83A19E783P

LEGENDA

- Perimetro del centro storico di Gualdo
- Perimetrazione PdR
- Conservazione e valorizzazione delle potenzialità del centro storico

ELEMENTI NATURALI E AMBIENTALI

- Sistema di verde storico da tutelare (orti murati sedime storico)
- Valorizzazione area verde come fulcro di connessione tra paesaggio urbano e naturale

VIABILITA'

- Strade carrabili
- Strade pedonali
- Aree destinate a parcheggi

INGRESSI AL NUCLEO STORICO E COLLEGAMENTI

- Accessi carrabili
- Accessi pedonali

GERARCHIA DEGLI SPAZI

- Conservazione visuali privilegiate e coni ottici
- Riprogettazione delle polarità
- Ridisegno e riqualificazione spazi aperti di valorizzazione e connessione

EDIFICI STORICI DI INTERESSE PUBBLICO conservazione-valorizzazione ed eventuale riuso a fini collettivi

- Chiesa San. Savino
- Palazzo Comunale
- Centro Studi Romolo Murri
- Dimora Storica Romolo Murri