



# CARTA DELLE RETI E DEI SOTTOSERVIZI

STATO DI FATTO

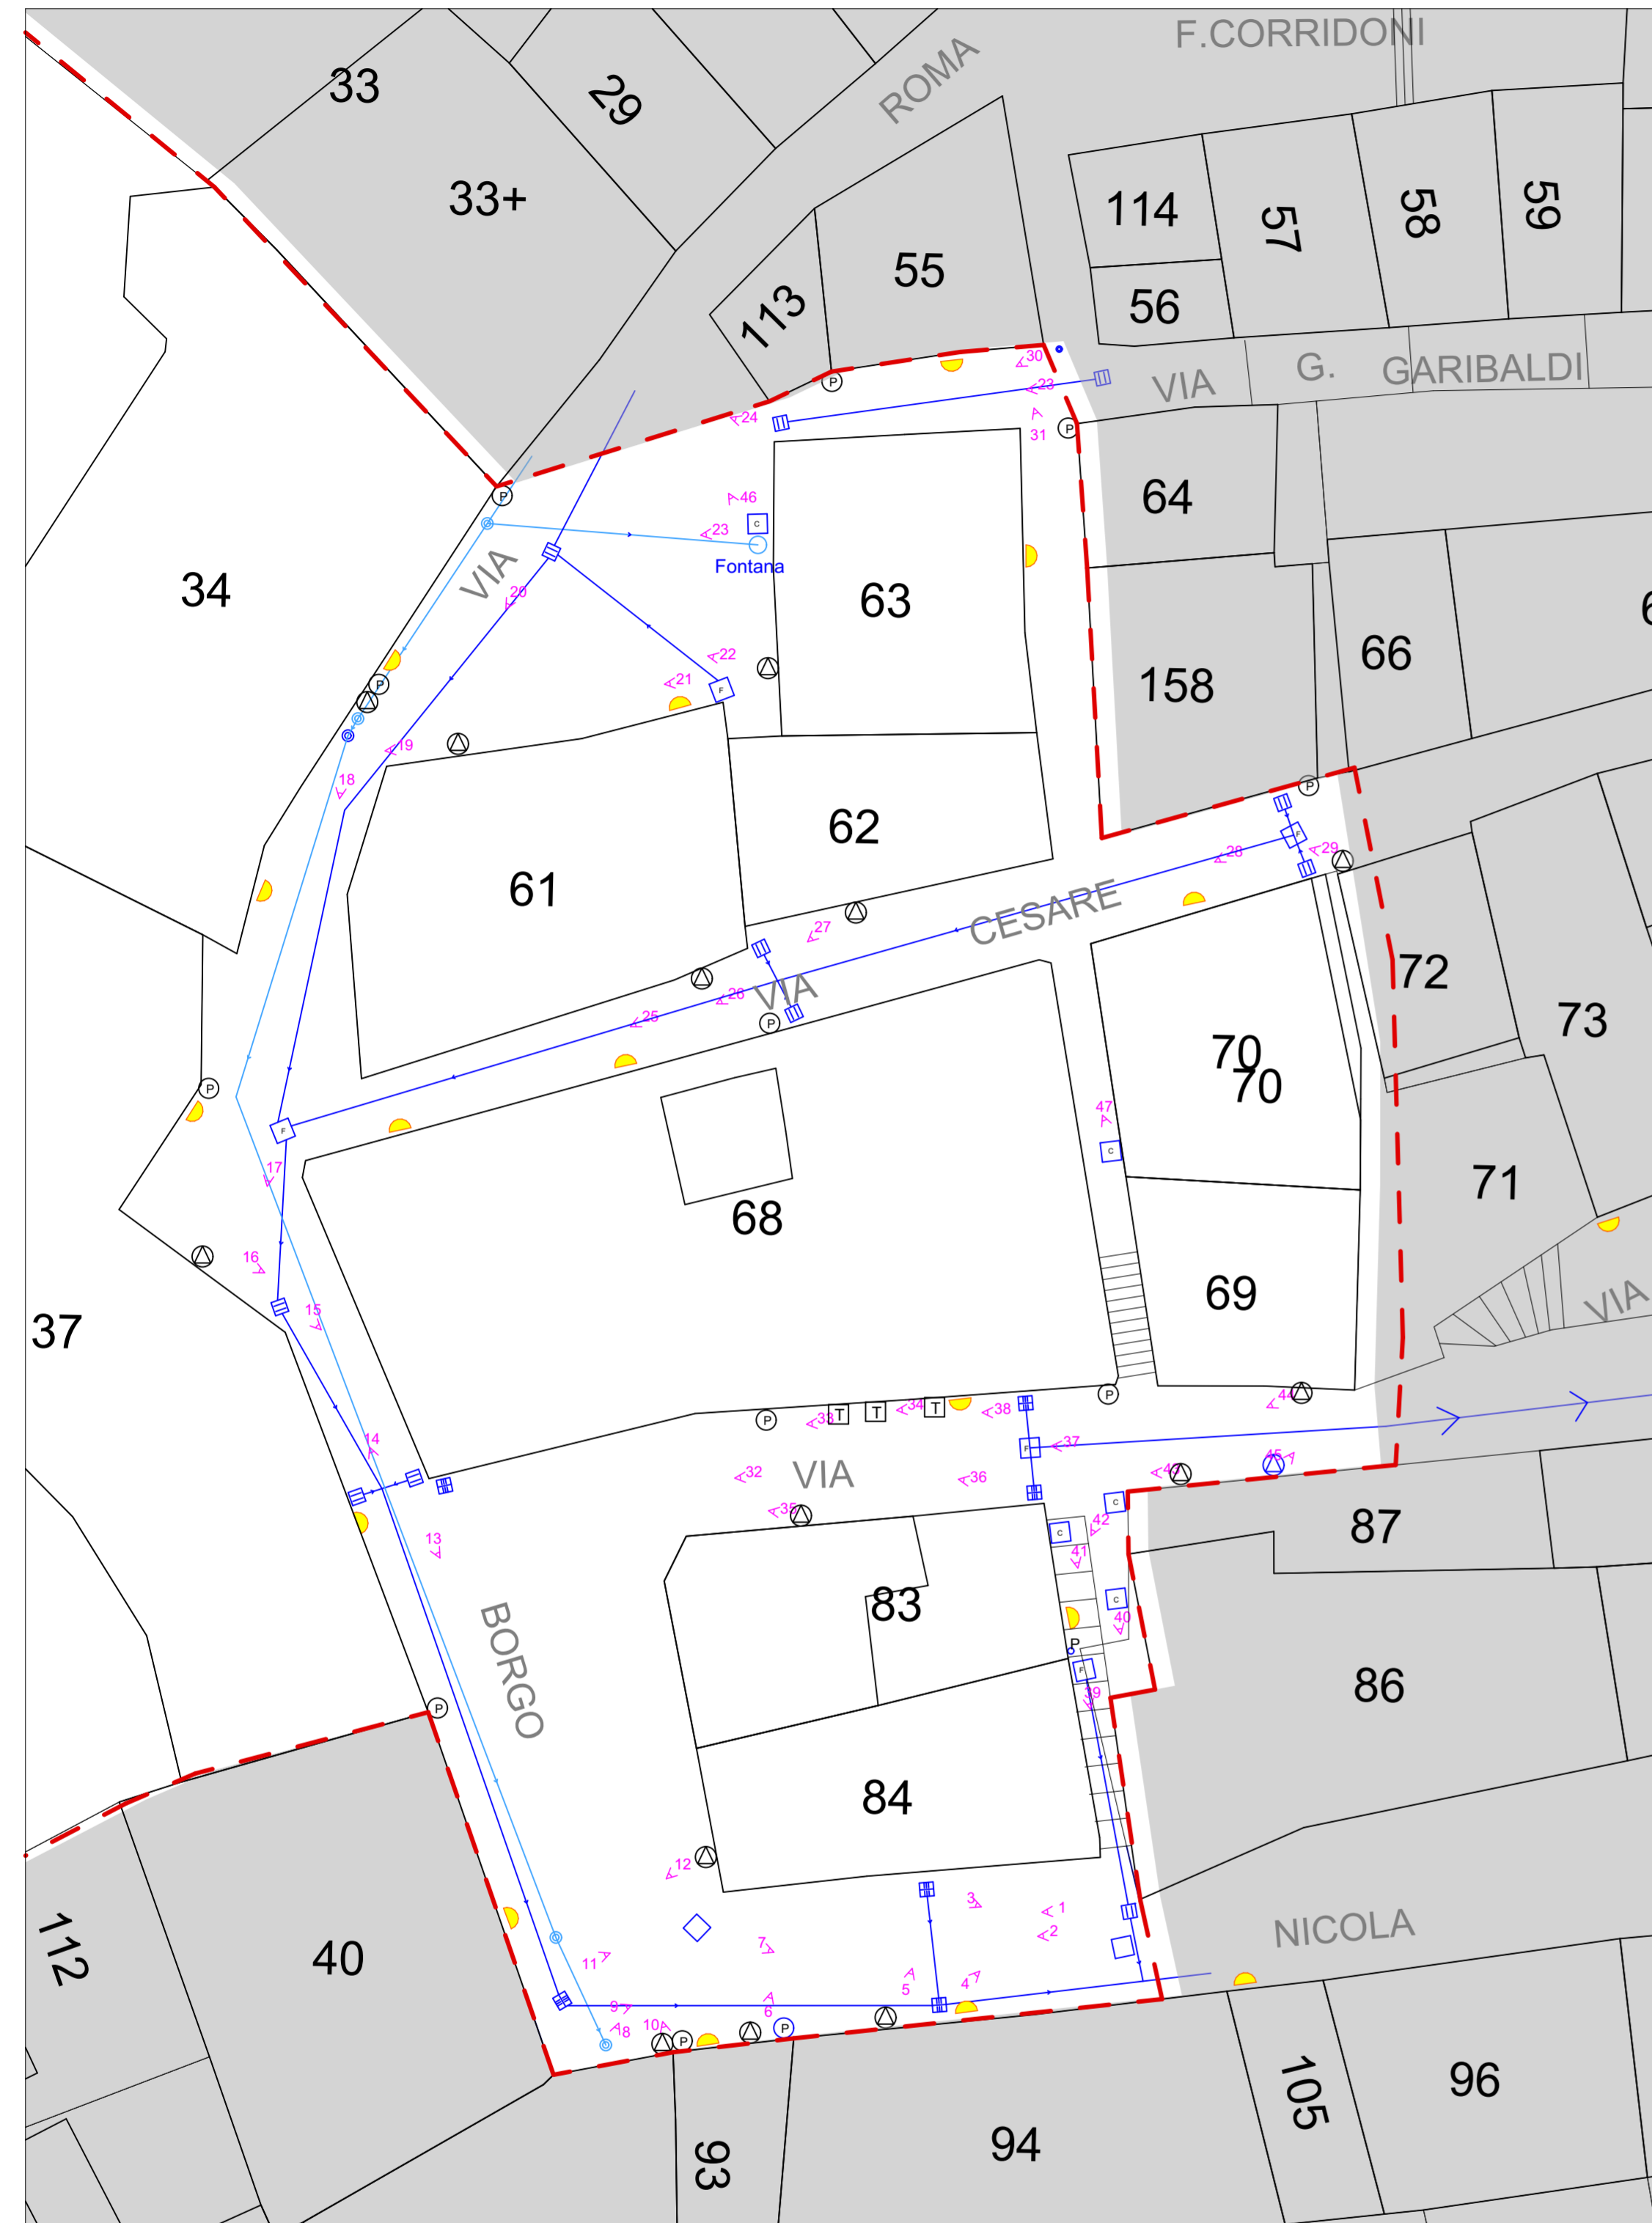

SCHEMA INTERVENTI PROGETTO

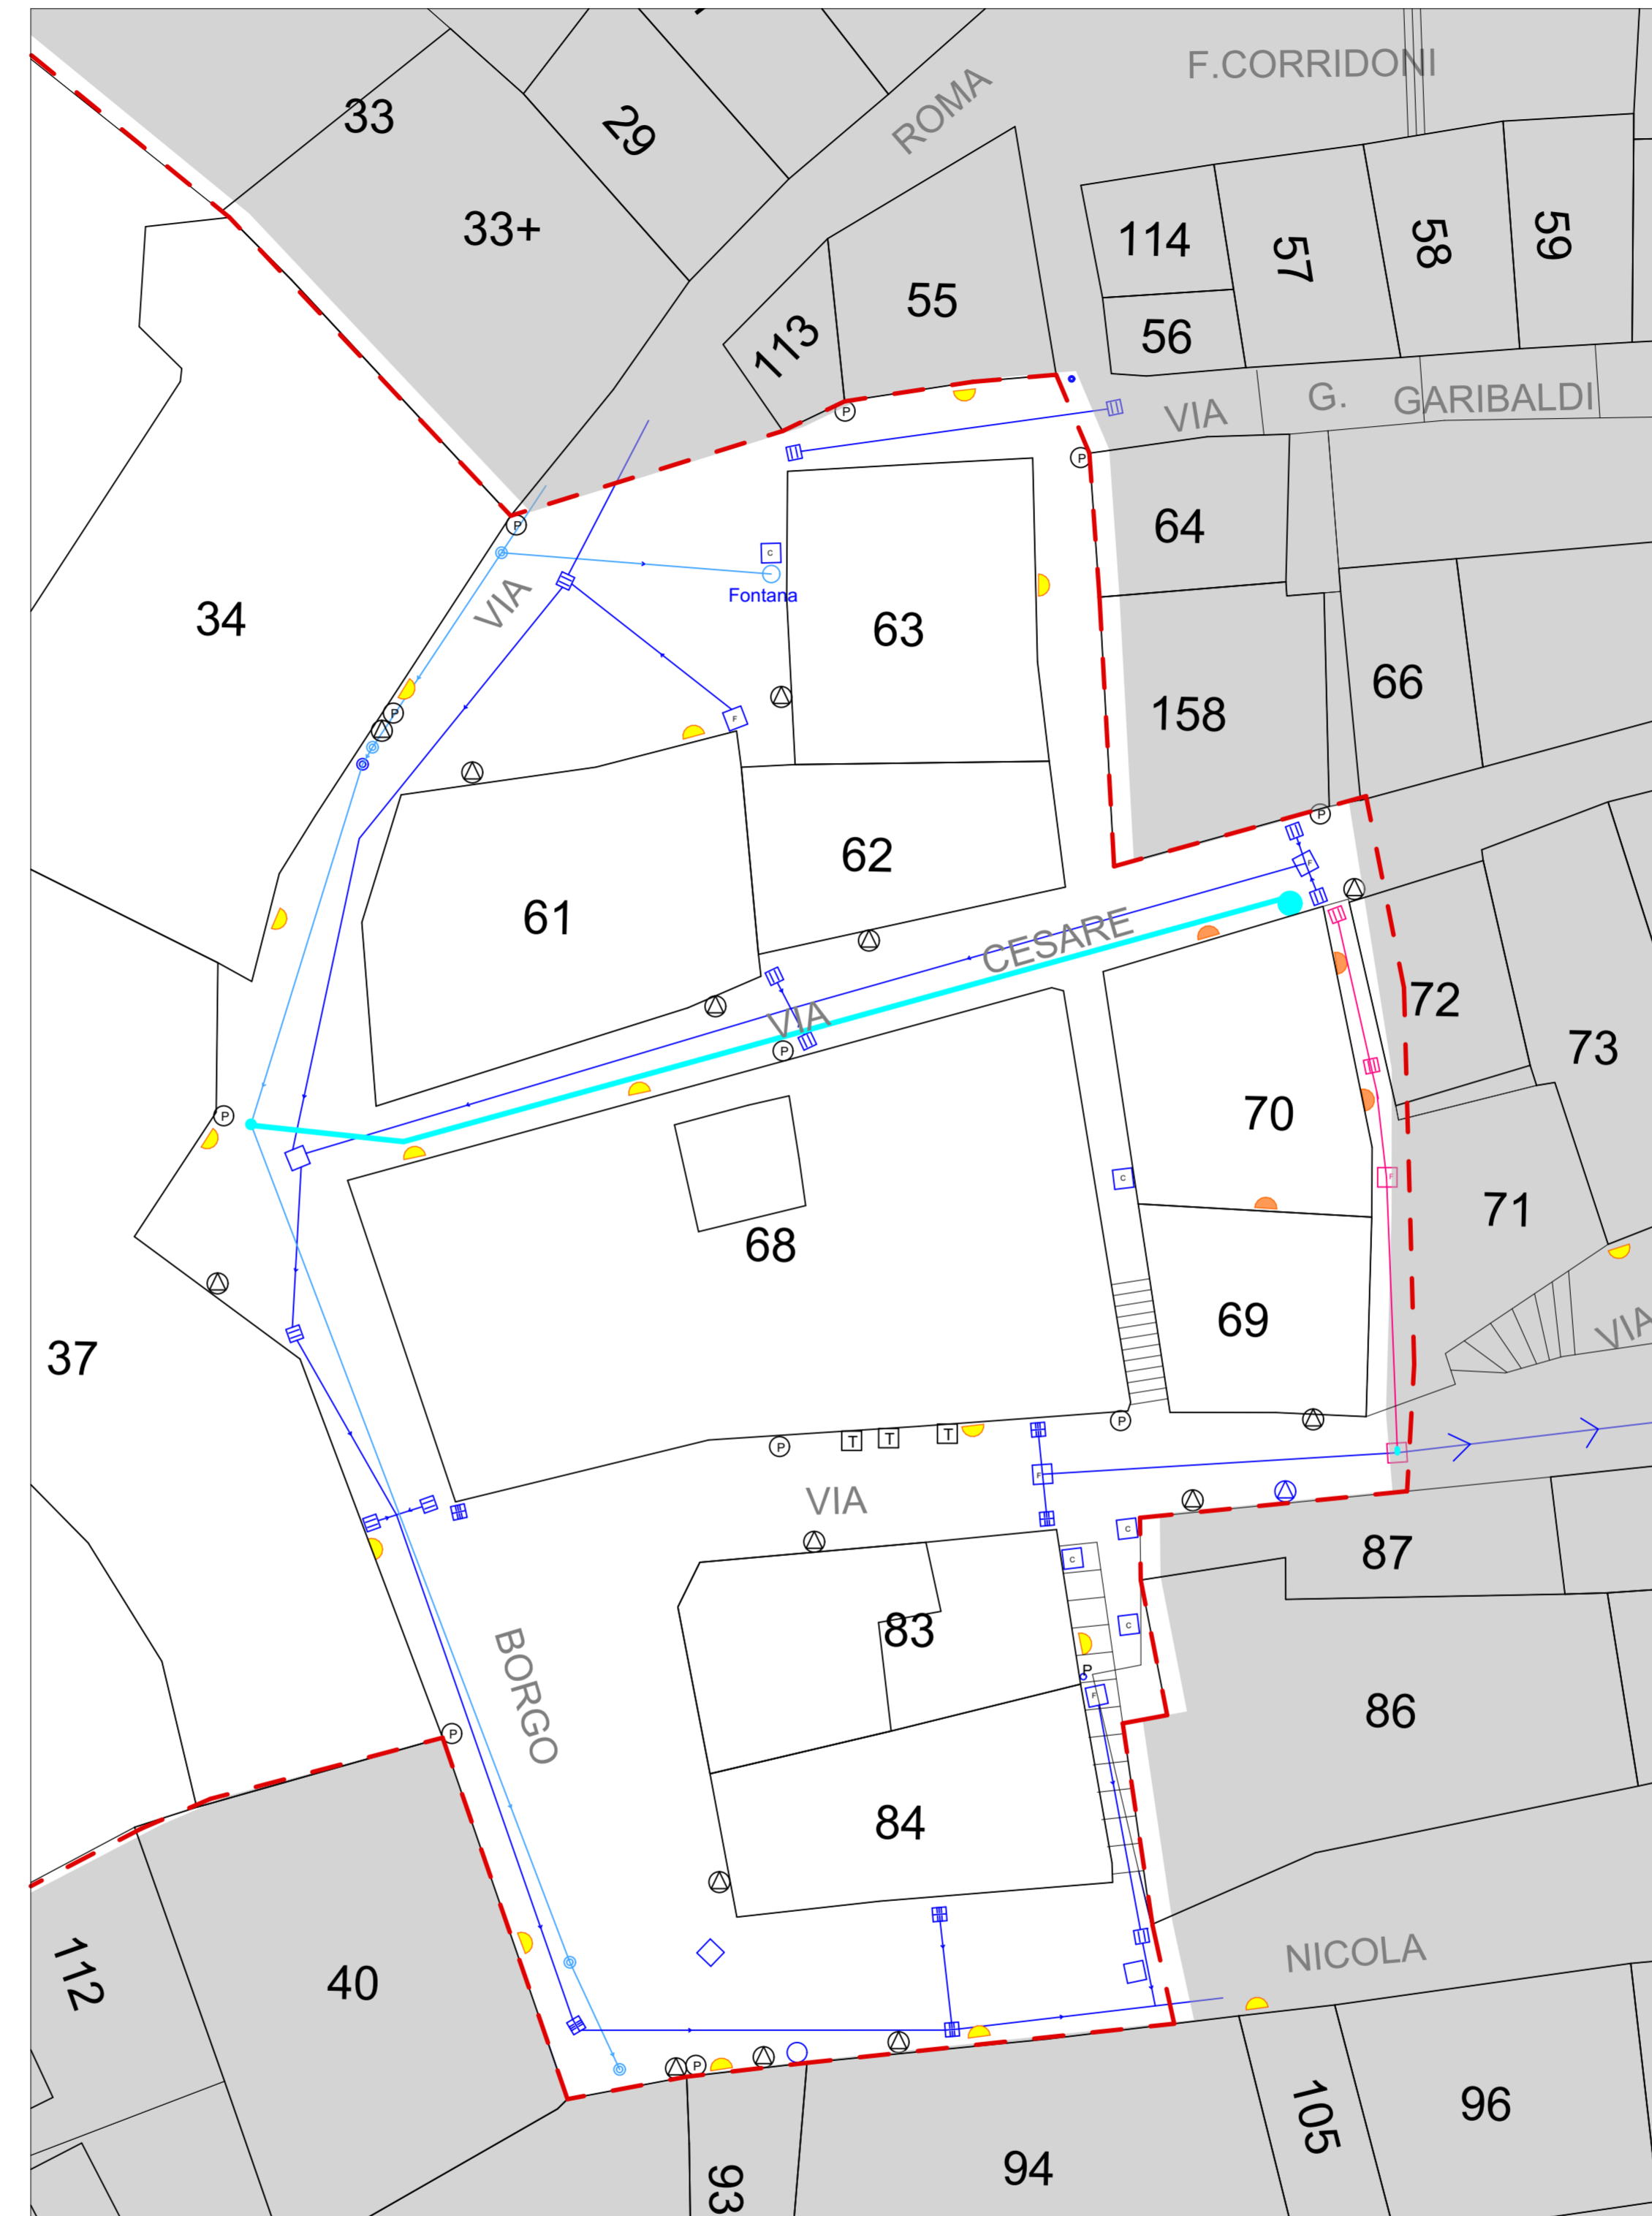

## LEGENDA

### RETI E SOTTOSERVIZI

T	Linea telefonica		
F	Linea Fognatura esistente	—	Nuova linea Fognatura
C	Contatore acqua	●	Illuminaz. pubblica di progetto
⊙	Metano	⊙	Nuova linea Acquedotto
⊙	linea Acquedotto esistente	⊙	
P	Pluviali		
●	Illuminaz. pubblica esistente		
⊙	Coni ottici (vedi Rel. Fotografica)		

RETI DEI SISTEMI DI DISTRUBUZIONE IMPIANTISTICA ESISTENTE:  
VERIFICA ED INTERVENTI DI  
CONSERVAZIONE/MANUTENZIONE/RIFACIMENTO IN RAPPORTO ALLO  
STATO DI CONSERVAZIONE

TUTTE LE RETI ED I SOTTOSERVIZI DOVRANNO ESSERE VERIFICATI  
NELLA LORO FUNZIONALITA' E STATO DI CONSERVAZIONE (LIVELLO DI  
DEGRADO-DISSESTO) EVITANDO LO SCASSO INTEGRALE DEL MANTO DI  
PAVIMENTAZIONE STRADALE.

IL PROGETTO DOVRA' PREVEDERE UNA FASE PRELIMINARE DI ISPEZIONE  
E VERIFICA (GENERALE E LOCALE) DELLE RETI ELETTRICHE E  
TELEFONICHE, NELL'IPOTESI DI UN CABLAGGIO ED INTERRAMENTO  
NELL'AMBITO DELL'INTERA PERIMETRAZIONE DEFINITA DAL PdR.



COMUNE DI GUALDO  
PROVINCIA DI MACERATA

CAP 62020 P.IVA 00287090435 Telefono: +39 0733 668 122

## UFFICIO TECNICO COMUNALE PIANO ATTUATIVO PER LA RICOSTRUZIONE DEL COMUNE DI GUALDO



Comune di Gualdo

Il Sindaco  
**Giovanni Zavaglini**

R.U.P. Ufficio Sisma Comunale  
**Gianvittorio Antenucci**

Tecnici incaricati:

**Arch. Marco Quagliatini**

Via I Maggio 104, 62018 Potenza Picena (Mc), tel/fax: 3383439966, +39 0733.672301  
PEC: marco.quagliatini@architettopec.it, marcoquagliatini@gmail.com  
p.i. 01684290438, c.f. 0GLMRC33A19E783P

RETI E SOTTOSERVIZI

**PR.4**