



# CARTA DELLE RETI E DEI SOTTOSERVIZI

STATO DI FATTO

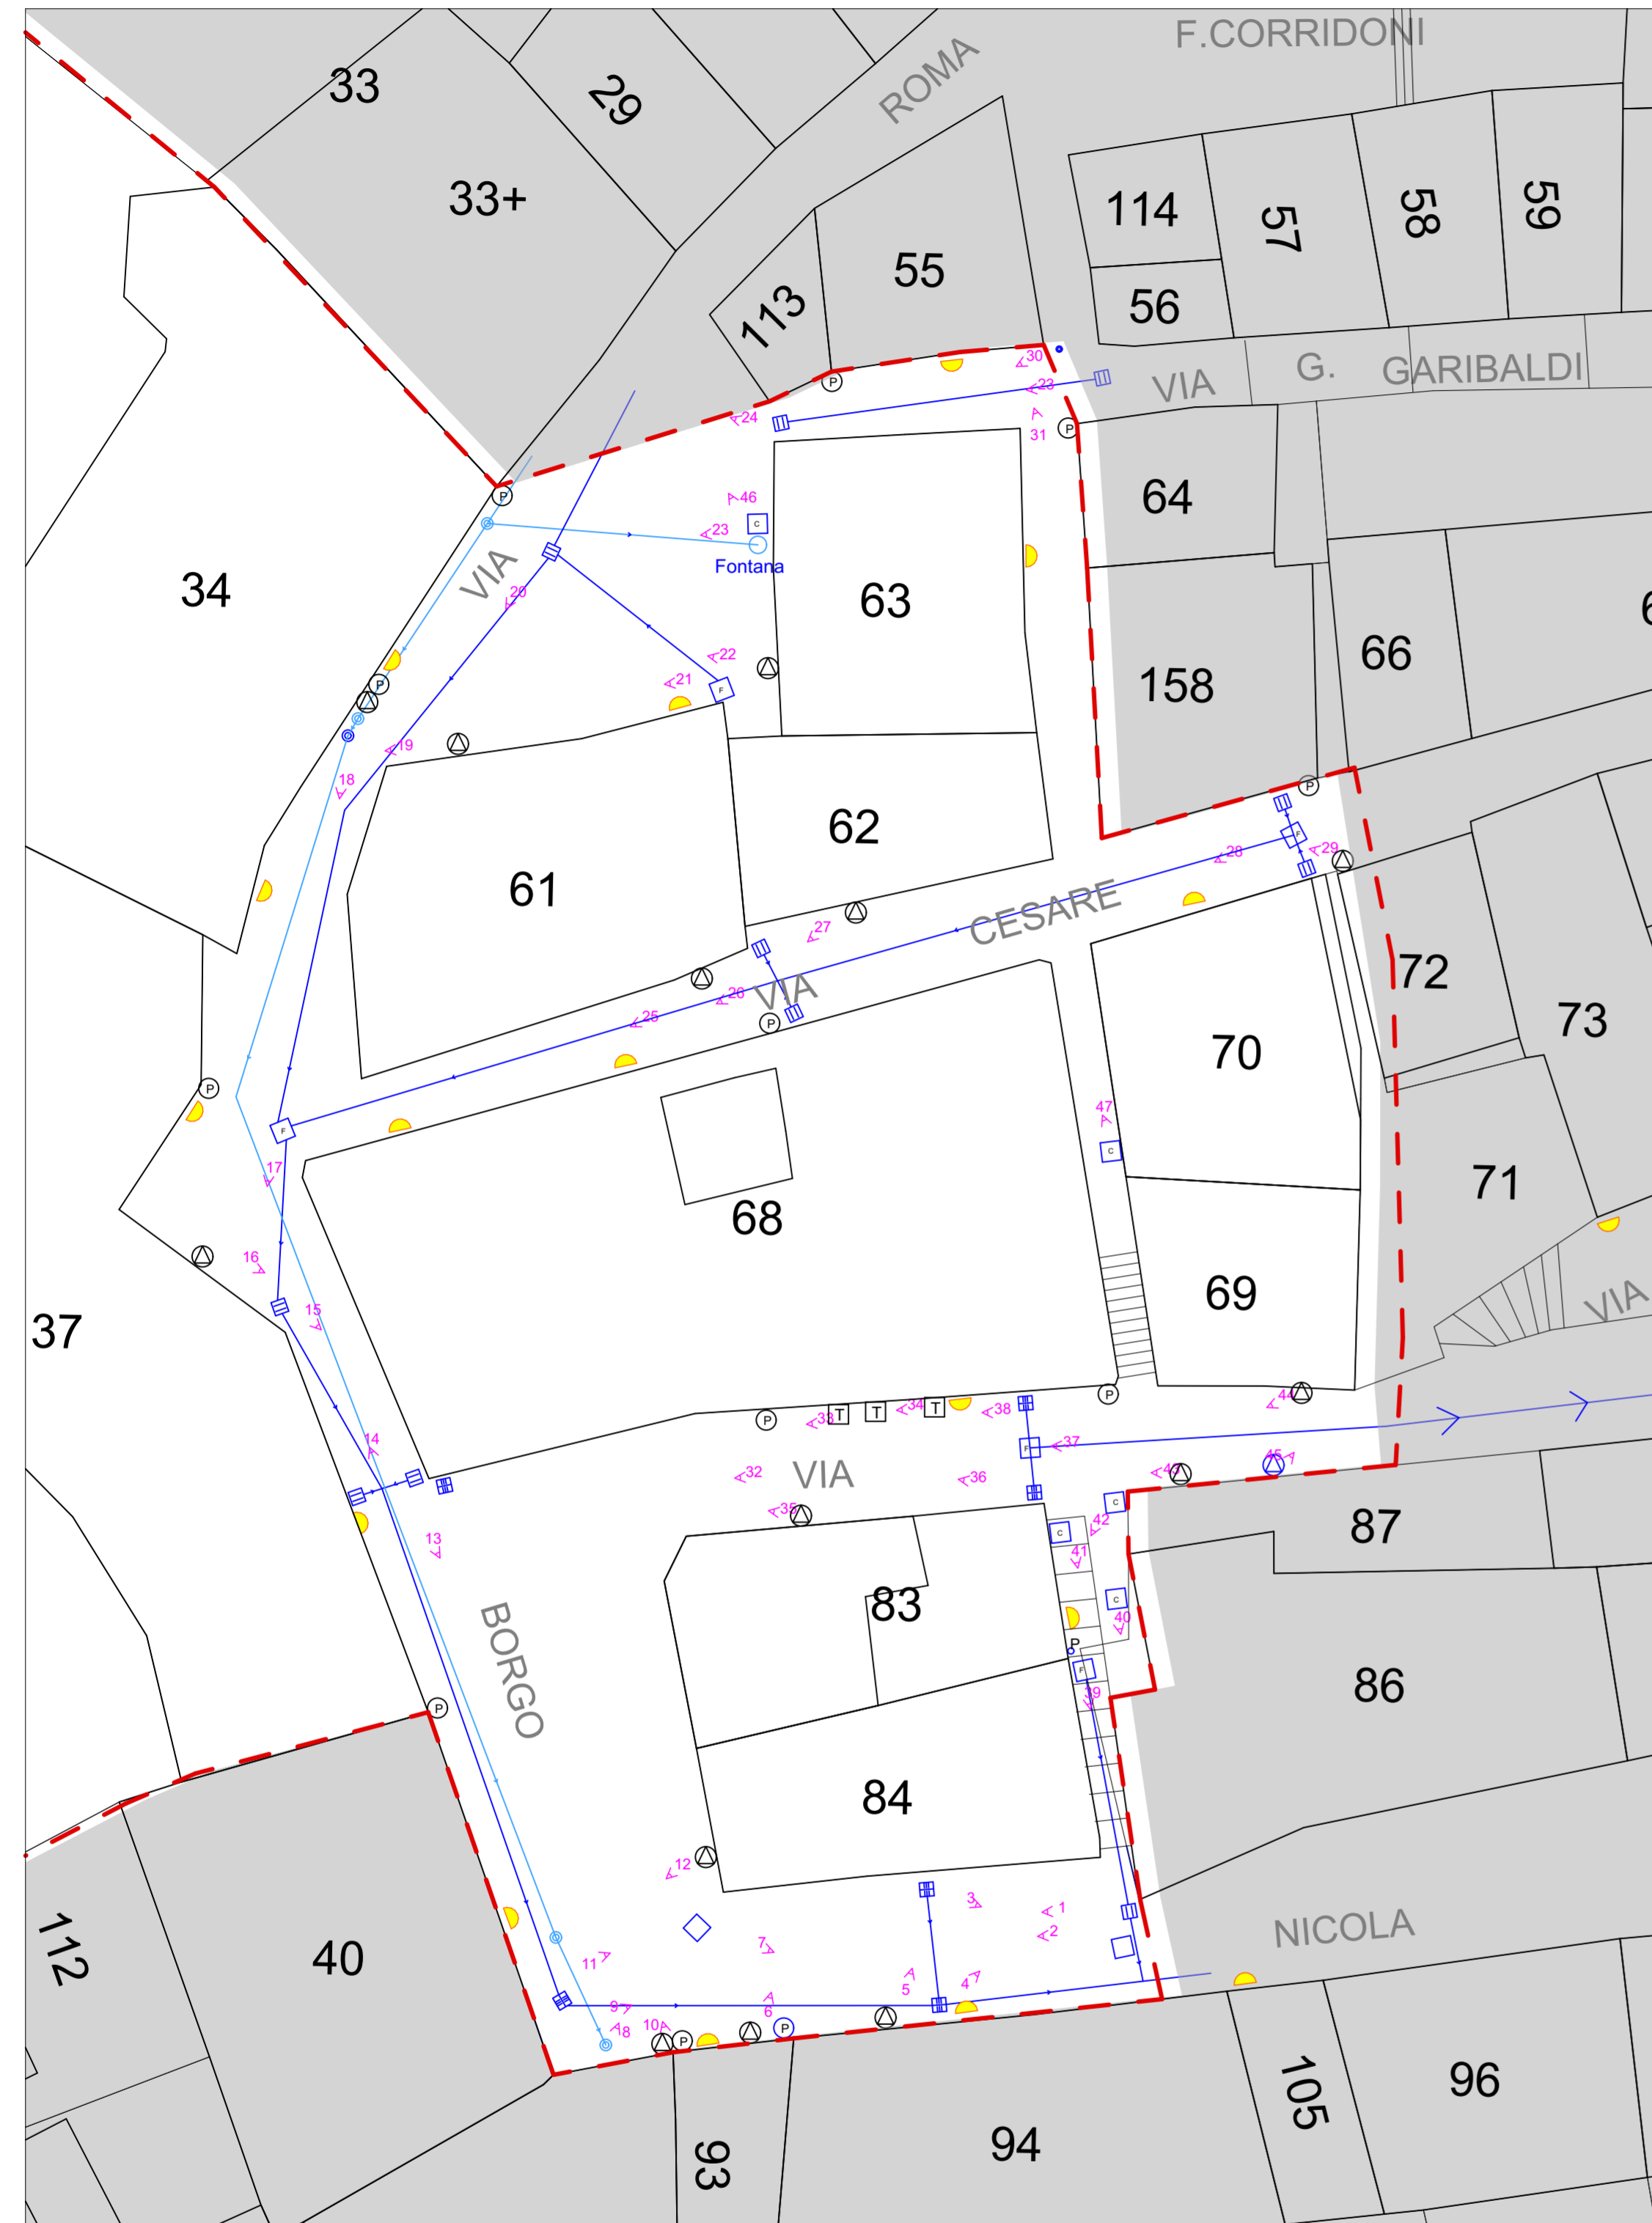

SCHEMA INTERVENTI PROGETTO

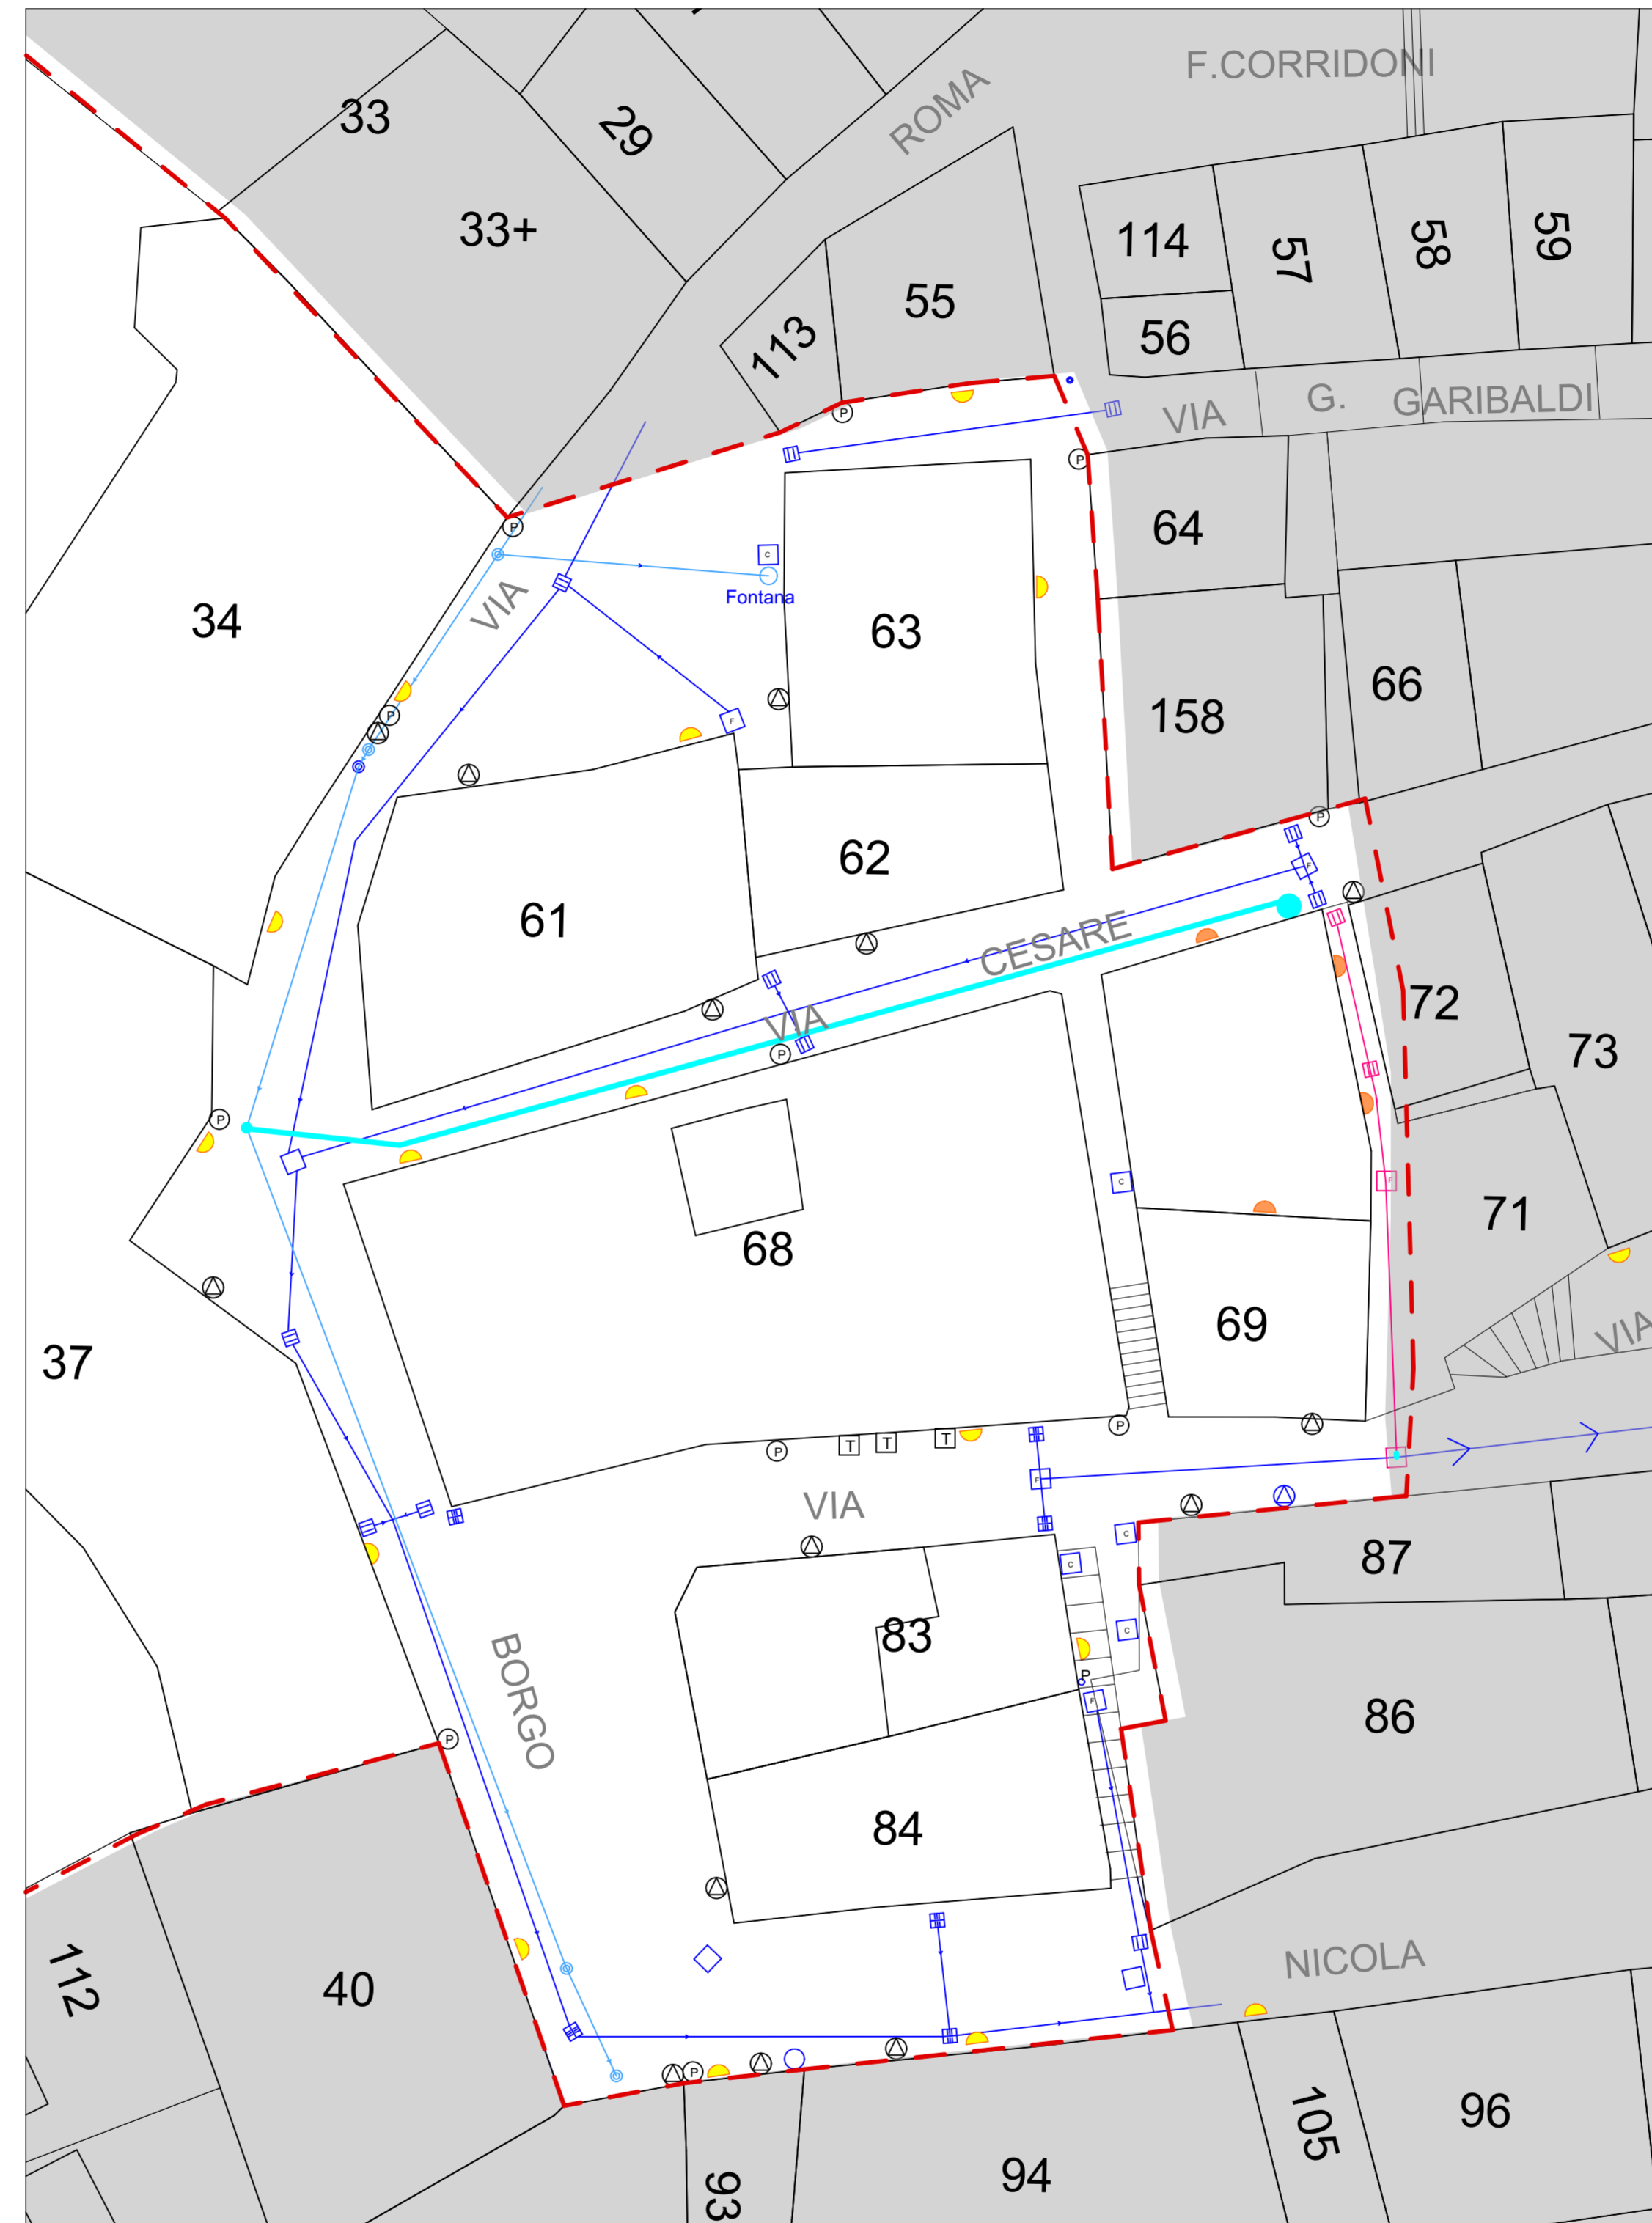

## LEGENDA

### RETI E SOTTOSERVIZI

T	Linea telefonica		
F	Linea Fognatura esistente	—	Nuova linea Fognatura
C	Contatore acqua	—	Illuminaz. pubblica di progetto
⊙	Metano	—	Nuova linea Acquedotto
⊙	linea Acquedotto esistente	—	
P	Pluviali		
●	Illuminaz. pubblica esistente		
⊙	Coni ottici (vedi Rel. Fotografica)		

RETI DEI SISTEMI DI DISTRUBUZIONE IMPIANTISTICA ESISTENTE:  
VERIFICA ED INTERVENTI DI  
CONSERVAZIONE/MANUTENZIONE/RIFACIMENTO IN RAPPORTO ALLO  
STATO DI CONSERVAZIONE

TUTTE LE RETI ED I SOTTOSERVIZI DOVRANNO ESSERE VERIFICATI  
NELLA LORO FUNZIONALITA' E STATO DI CONSERVAZIONE (LIVELLO DI  
DEGRADO-DISSESTO) EVITANDO LO SCASSO INTEGRALE DEL MANTO DI  
PAVIMENTAZIONE STRADALE.

IL PROGETTO DOVRA' PREVEDERE UNA FASE PRELIMINARE DI ISPEZIONE  
E VERIFICA (GENERALE E LOCALE) DELLE RETI ELETTRICHE E  
TELEFONICHE, NELL'IPOTESI DI UN CABLAGGIO ED INTERRAMENTO  
NELL'AMBITO DELL'INTERA PERIMETRAZIONE DEFINITA DAL PdR.



COMUNE DI GUALDO  
PROVINCIA DI MACERATA

CAP 62020 P.IVA 00287090435 Telefono: +39 0733 668 122

## UFFICIO TECNICO COMUNALE PIANO ATTUATIVO PER LA RICOSTRUZIONE DEL COMUNE DI GUALDO

Ufficio Speciale  
Ricostruzione Marche



Comune di Gualdo

Il Sindaco  
Giovanni Zavaglini

R.U.P. Ufficio Sisma Comunale  
Gianvittorio Antenucci

Tecnici incaricati:

Arch. Marco Quagliatini

Via I Maggio 104, 62018 Potenza Picena (Mc), tel/fax: 338439966, +39 0733 672301  
PEC: marco.quagliatini@architettopec.it, marcoquagliatini@gmail.com  
p.i. 01684290438, c.f. 0GLMRC33A19E783P

RETI E SOTTOSERVIZI

PR.4